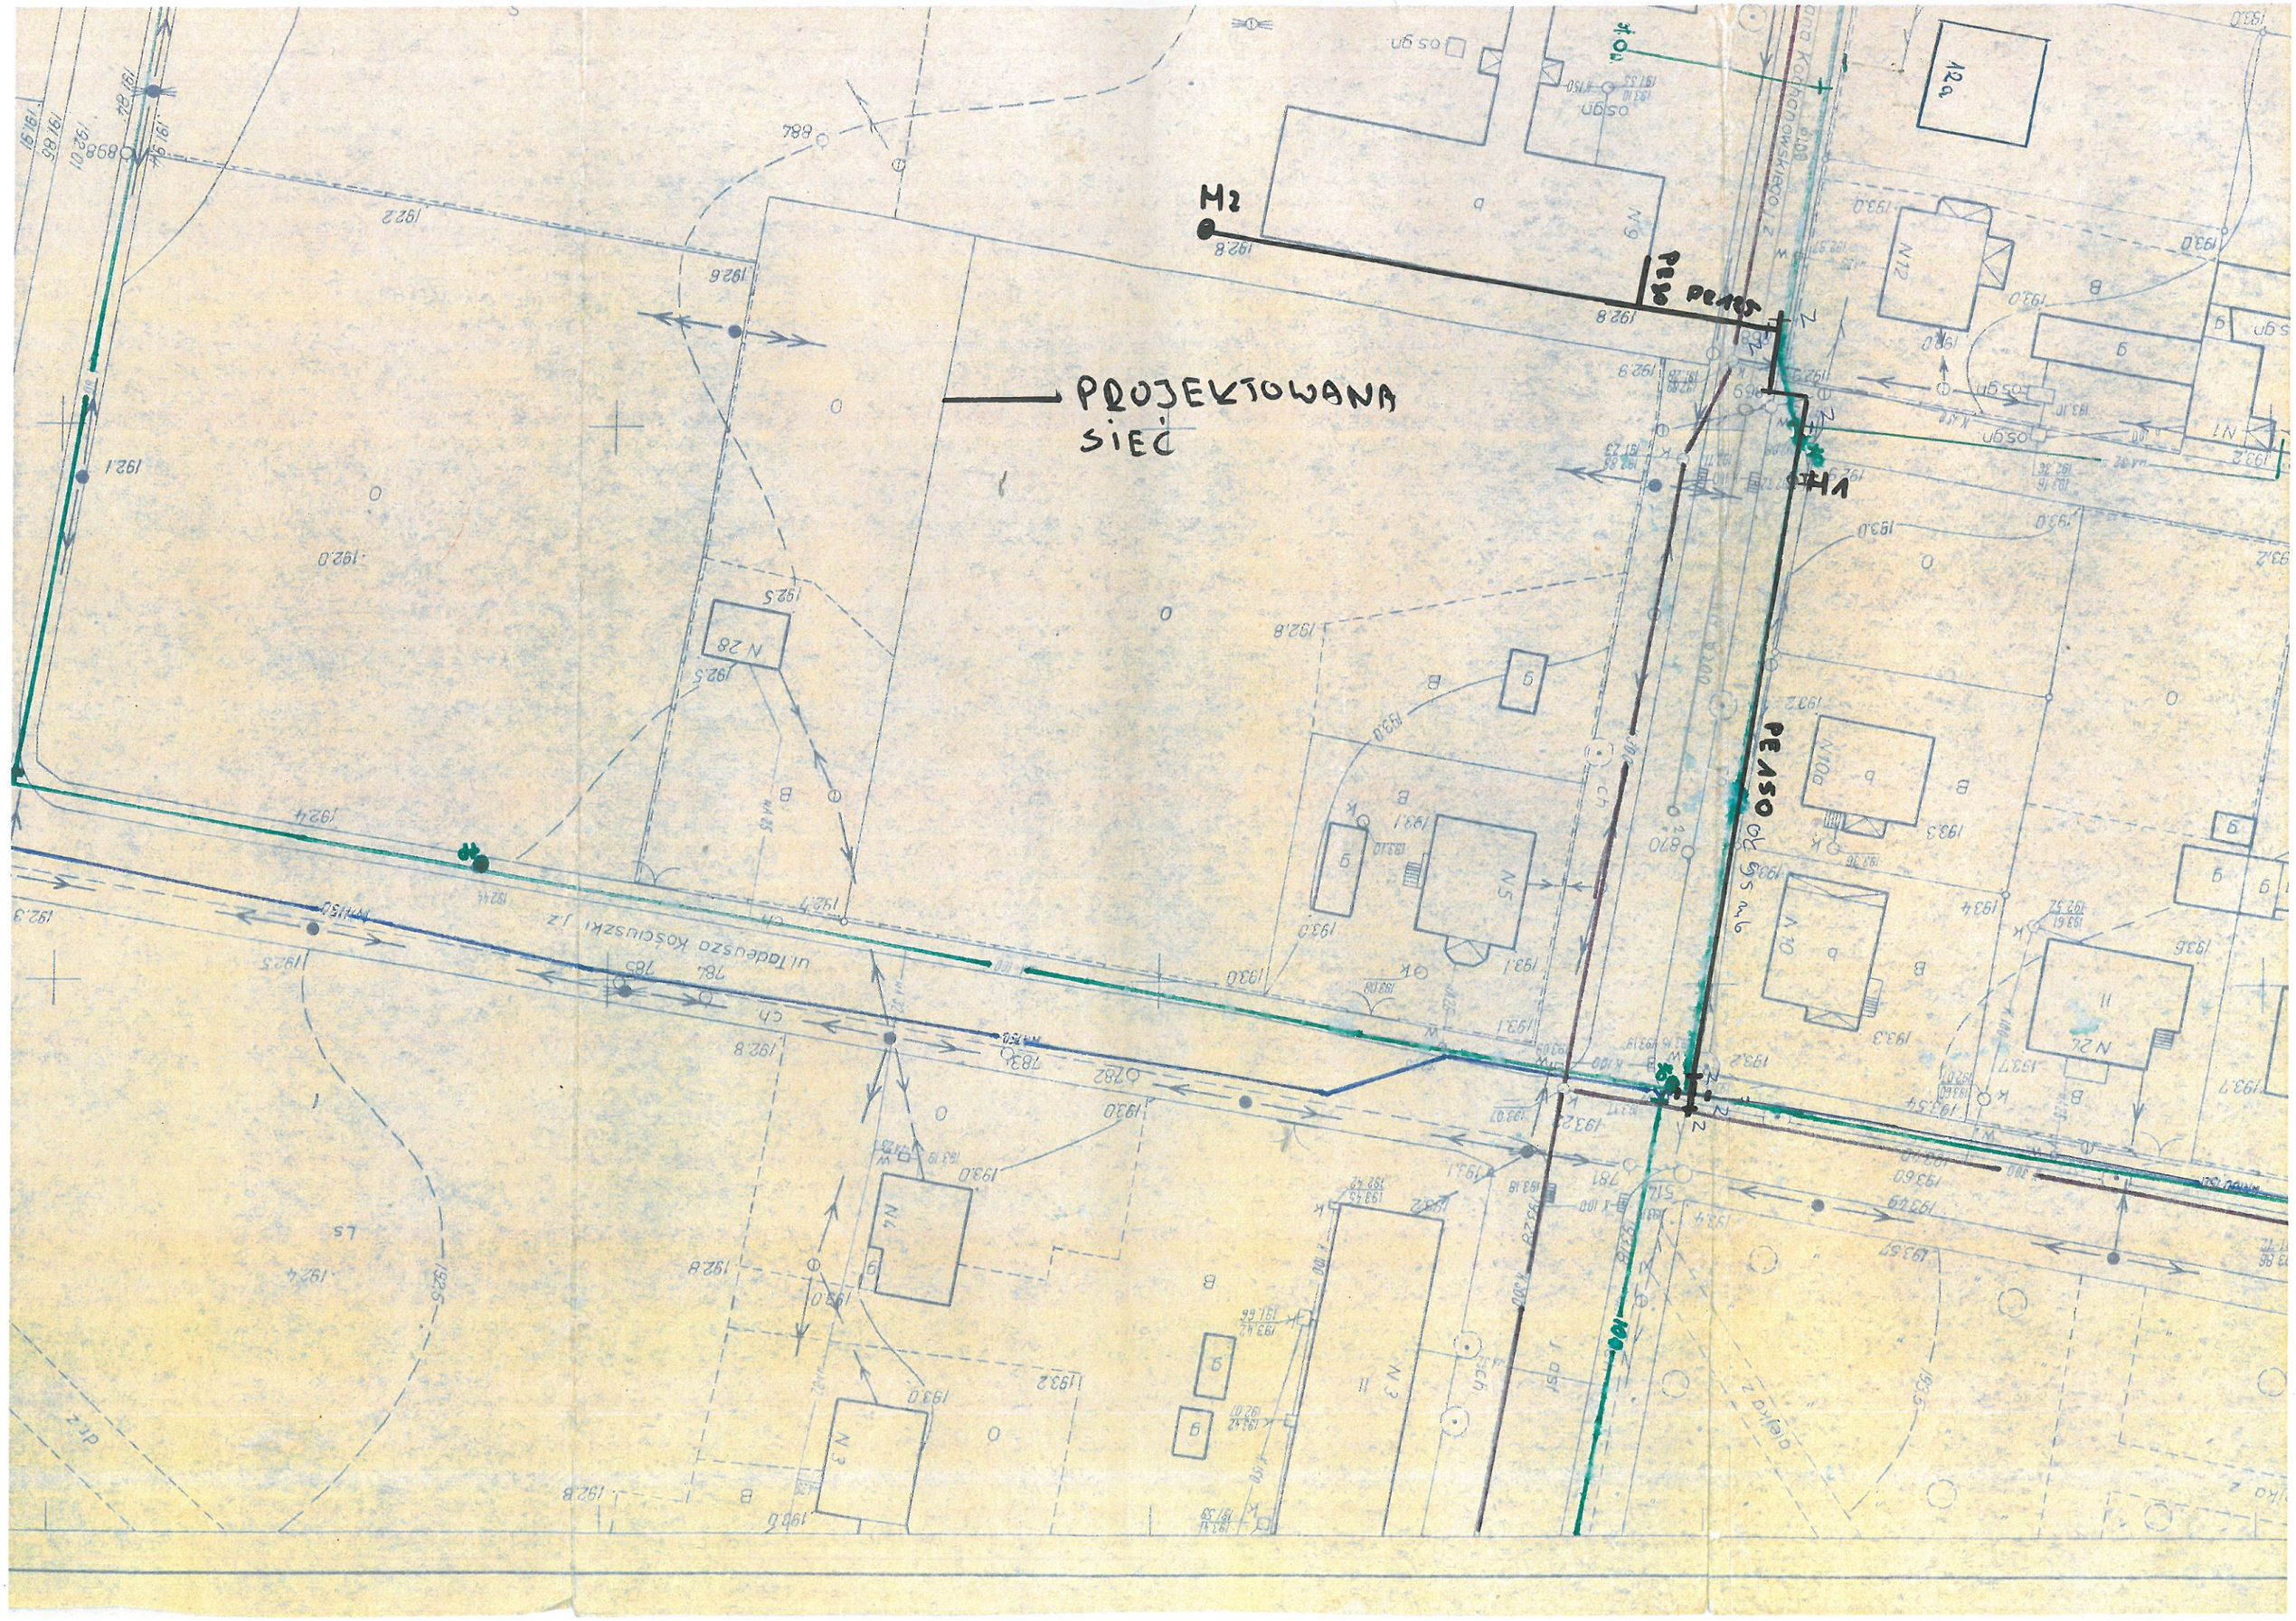
PROJEKTOWANA SIEĆ
M2
M1
PE 125
PE 150
ul. Tadeusza Kościuszki j.z.
12a